



Identificativi Catastali:
Sezione:
Foglio: 26
Particella: 647
Subalterno: 503

Compilata da:
Neri Andrea
Iscritto all'albo:
Geometri N° 7388
Prov. Roma N. 7368

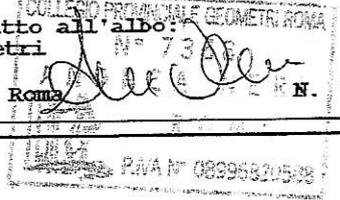

Scheda n. 1 Scala 1:100

ABITAZIONE
PIANTA PIANO SECONDO
H = 3.00 ml

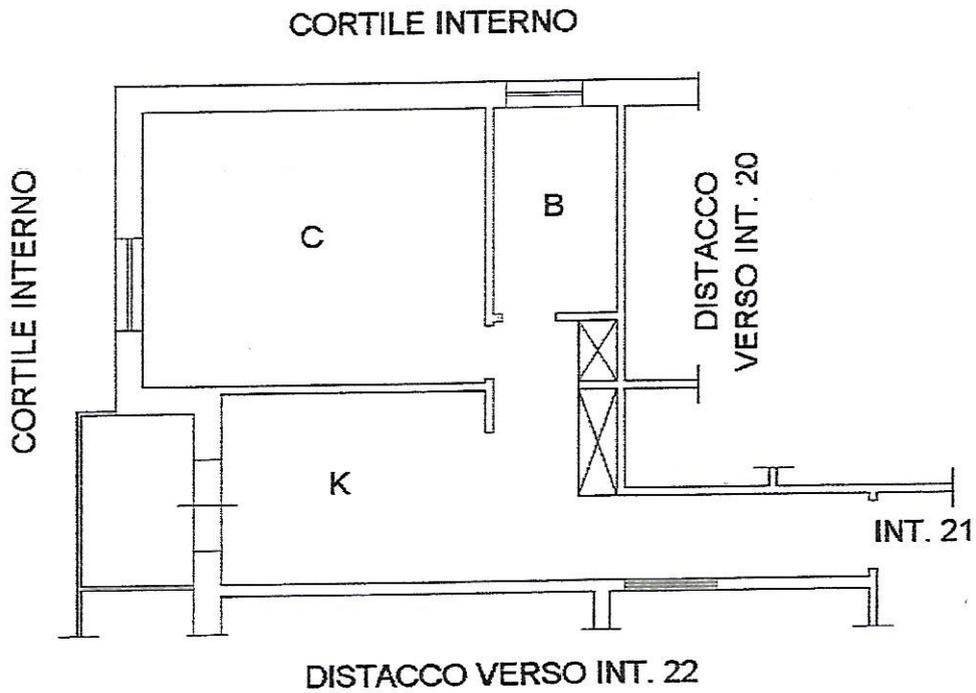

ORIENTAMENTO

