

**Agenzia delle Entrate
CATASTO FABBRICATI
Ufficio Provinciale di
Roma**

Dichiarazione protocollo n. RM0459496 del 28/09/2017

Planimetria di u.i.u. in Comune di Roma

Via Rabbello

civ. 10

Identificativi Catastali:

Sezione:

Foglio: 967

Particella: 343

Subalterno: 525

Compilata da:

Cotichini Simone

Iscritto all'albo:

Geometri


Prov. Roma

N. 09509

Scheda n. 1

Scala 1:100

ABITAZIONE INT. B
PIANO TERRA
H mt 3.00

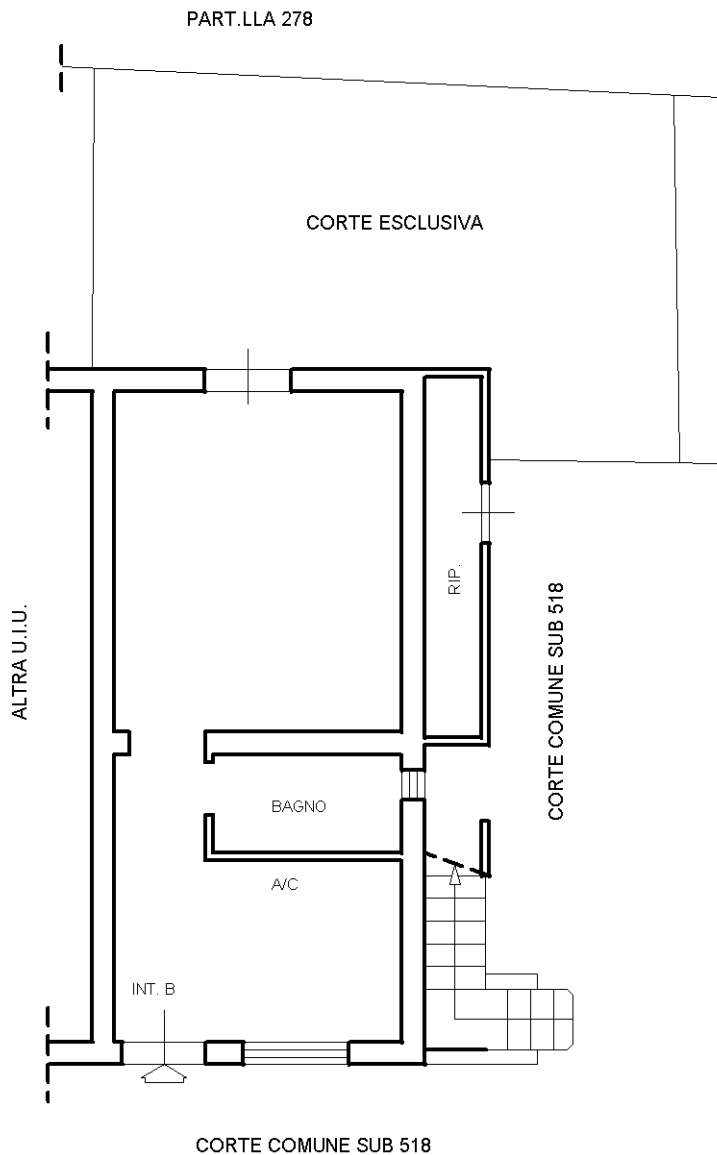

Catasto dei Fabbricati - Situazione al 08/10/2024 - Comune di ROMA(H501) - < Foglio 967 - Particella 343 - Subalterno 525 >
VIA RABELLO n. 10 Interno B Piano T

Ultima planimetria in atti