

**Agenzia del Territorio  
CATASTO FABBRICATI  
Ufficio Provinciale di  
Roma**

Dichiarazione protocollo n. RM0340838 del 27/04/2006

Planimetria di u.i.u. in Comune di Roma

Viale Citta' D'europa

civ. 608-610

Identificativi Catastali:

Sezione:  
Foglio: 858  
Particella: 674  
Subalterno: 503

Compilata da:  
Deiana Franco

Iscritto all'albo:  
Geometri


Prov. Roma

N. 7217

Scheda n. 1

Scala 1:100

### FABBRICATO A3 NEGOZIO I PIANO INTERRATO-TERRA

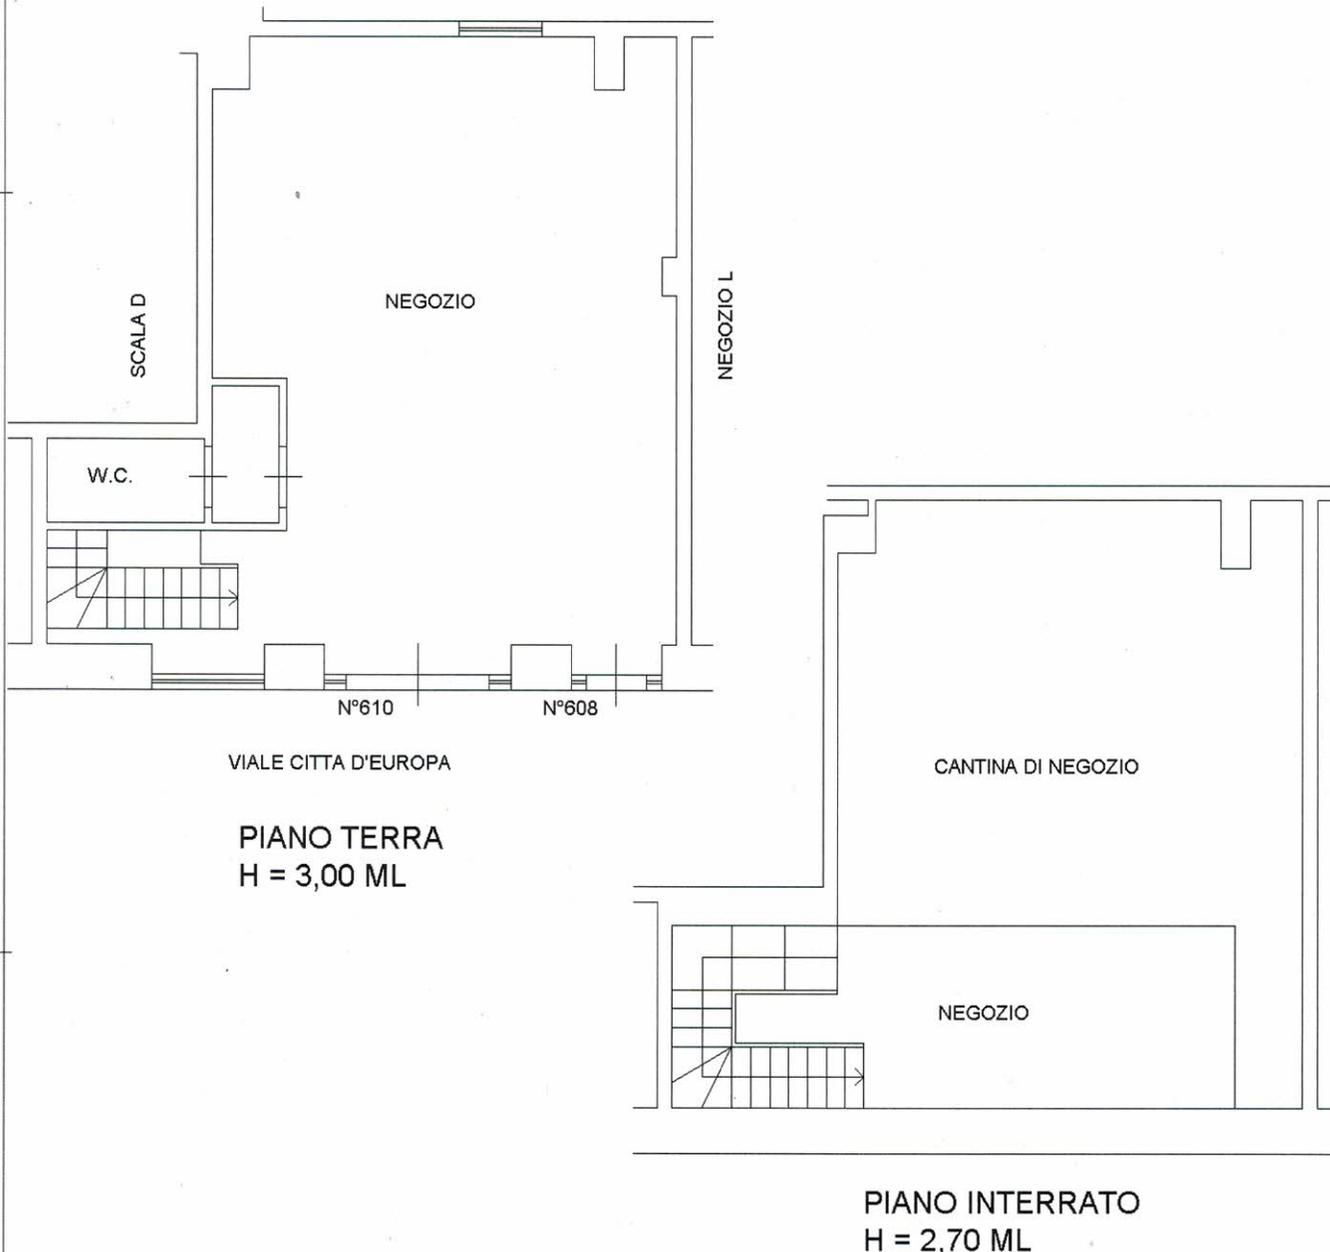

Ultima planimetria in atti