

**Agenzia delle Entrate**  
**CATASTO FABBRICATI**  
Ufficio Provinciale di  
**Roma**

Dichiarazione protocollo n. RM0409997 del 18/06/2014

Planimetria di u.i.u. in Comune di Roma

Via Al Quarto Miglio

civ. 13/13A-13B

Identificativi Catastali:

Sezione:

Foglio: 967

Particella: 740

Subalterno: 515

Compilata da:

Mari Cinzia

Iscritto all'albo:

Architetti

Prov. Roma

N. 18618

Scheda n. 1

Scala 1:100


**NEGOZIO**

Piano Terra

h = 315

part. 1629

part. 1628

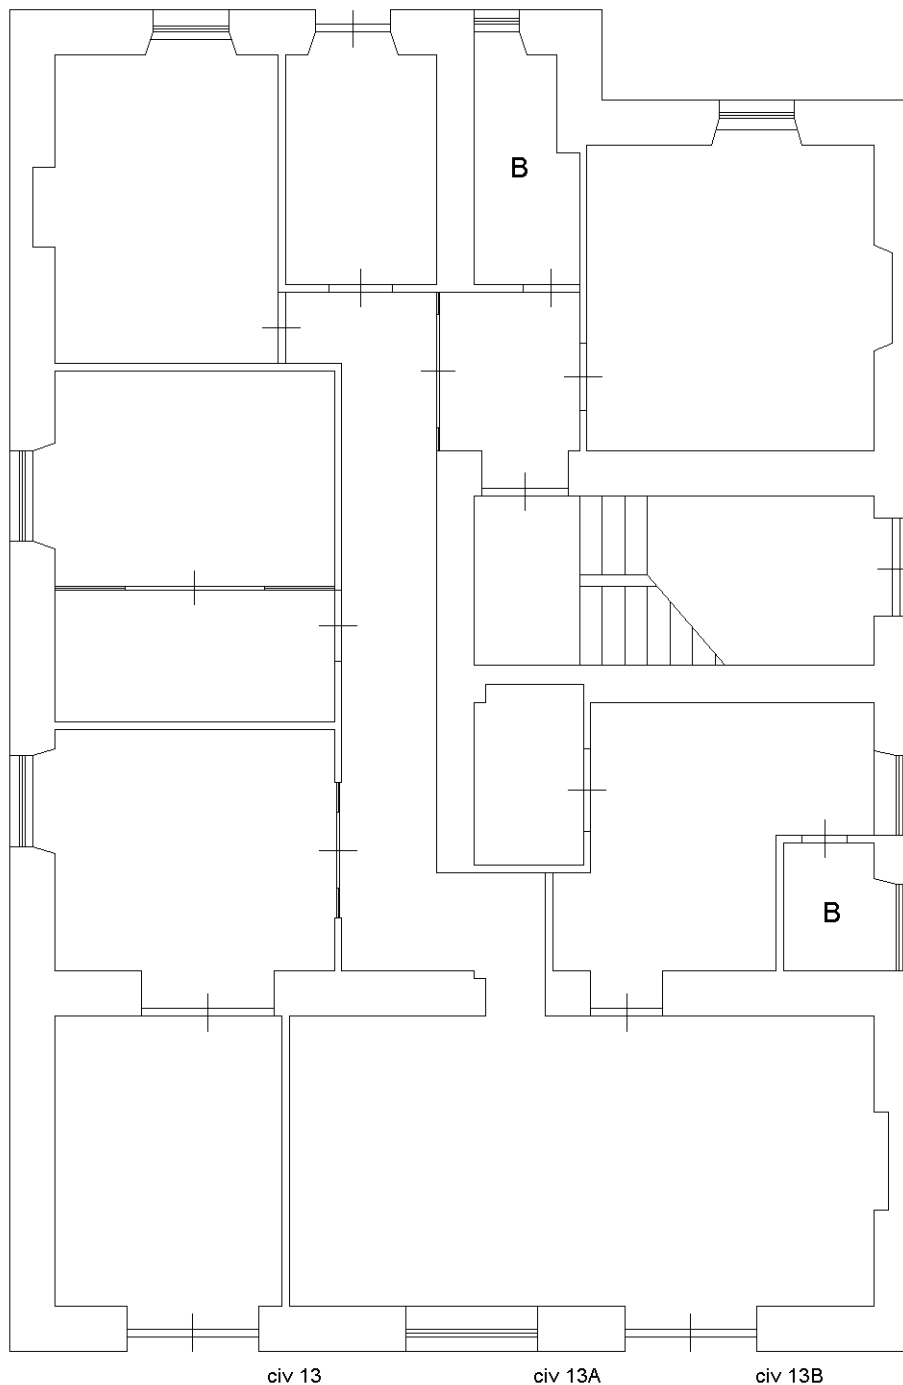


civ 13

civ 13A

civ 13B

Via al Quarto Miglio

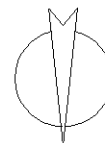

N

Ultima planimetria in atti