

**Agenzia del Territorio
CATASTO FABBRICATI
Ufficio Provinciale di
Roma**

Dichiarazione protocollo n. RM0767650 del 08/06/2009

Planimetria di u.i.u. in Comune di Roma

Via Del Fosso Di S. Andrea

civ. 92/6

Identificativi Catastali:

Sezione:
Foglio: 1014
Particella: 1527
Subalterno: 28

Compilata da:
Iori Sante Franco
Iscritto all'albo:
Geometri



Prov. Roma

N. 3562

Scheda n. 1 Scala 1:100

**EDIFICIO A
PIANO SECONDO**
Abitazione int. 12
h = 2,80 ml

Distacco verso edificio B

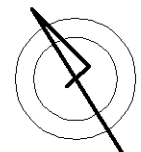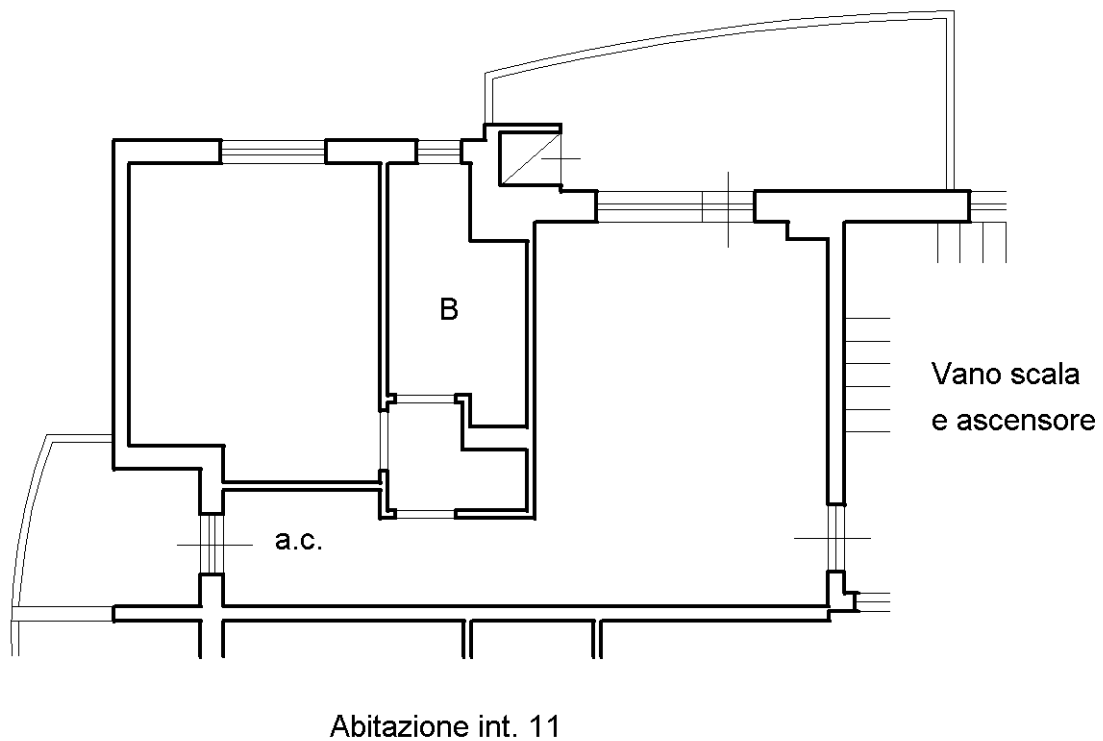

Ultima planimetria in atti