

**Agenzia del Territorio
CAIASTO FABBRICATI
Ufficio Provinciale di
Roma**

Scheda n. 1 Scala 1:100

Dichiarazione protocollo n. del
Planimetria di u.i.u. in Comune di Roma
Via Appia Nuova


civ. SNC

Identificativi Catastali:
Sezione:
Foglio: 964
Particella: 85
Subalterno: 541

Compilata da:
Garzanli Giuseppe
Isoritto all'albo:
Architetti
Prov. Catanzaro

N. 1501

**NEGOZIO
PIANO S1 H=3,50**



NOORD