

**Agenzia delle Entrate
CATASTO FABBRICATI
Ufficio Provinciale di
Roma**

Dichiarazione protocollo n. RM0058570 del 04/02/2023

Comune di Roma

Via Del Fosso Di S. Maura

civ. 136

Identificativi Catastali:

Sezione:

Foglio: 960

Particella: 226

Subalterno: 503

Compilata da:

Notargiovanni Pietro

Iscritto all'albo:

Architetti

Prov. Latina



N. 00198

Planimetria

Scheda n. 1

Scala 1:100

**Abitazione
Piano quarto
Interno 11/A
H: 3.00 m**

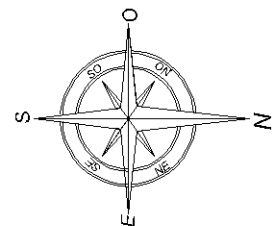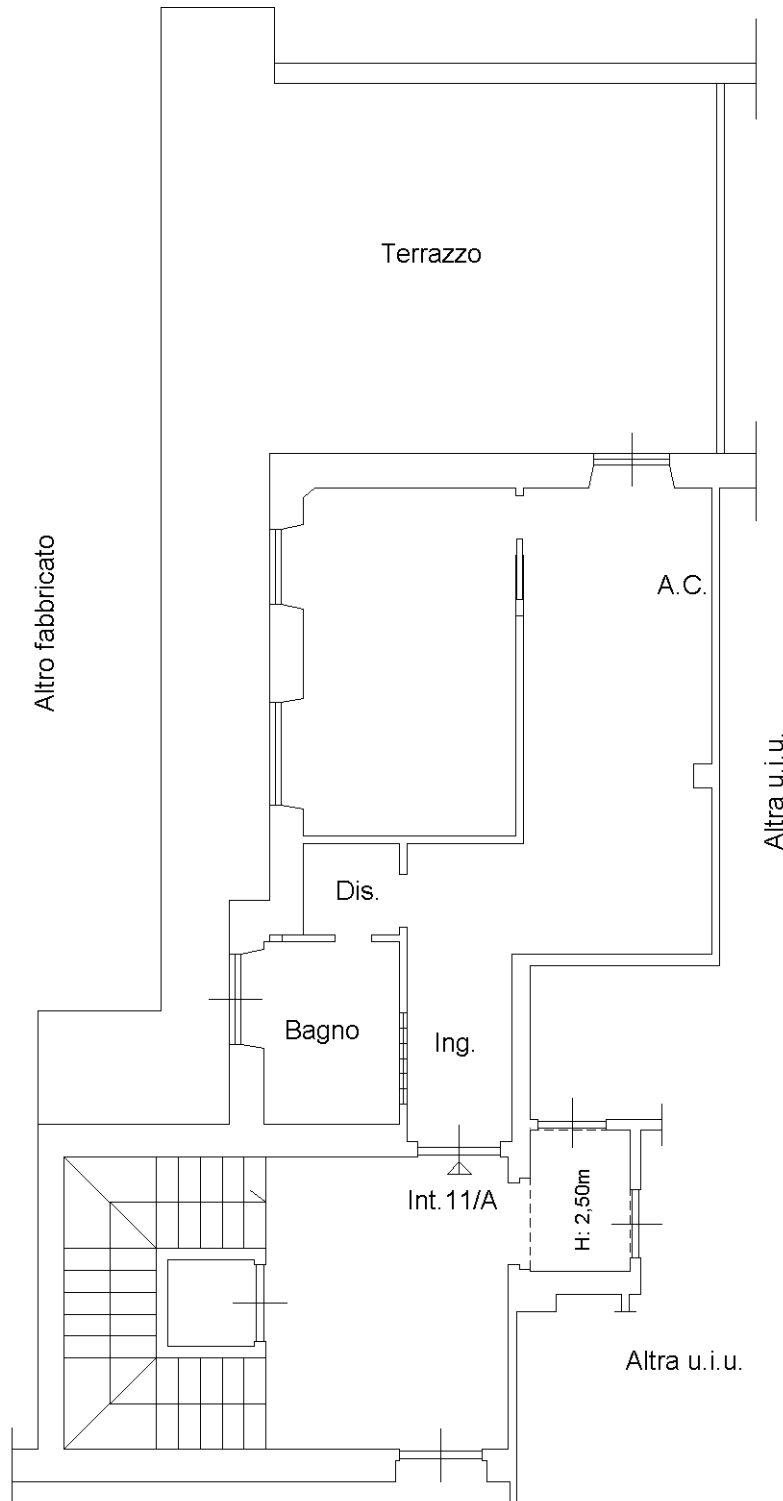

Ultima planimetria in atti

Altra u.i.u.